

LAKOSSÁGI TÁJÉKOZTATÓ


Balatonfüzfő Parti sétány partvédelem kialakításával kapcsolatos munkavégzésről

Tájékoztatom a Tisztelt Lakosságot arról, hogy Önkormányzatunk által szorgalmazott partvédelmi munkálatokra - állami beruházás keretében – tervezetten 2022 március 9. és 2022. április 6-ig tartó időszakban kerül sor.

A kivitelezéshez szükséges közúti anyagszállítás útvonalaként a 71-es főközlekedési út; Sirály utca és a „Séta köz” került kijelölésre. Tárgyi munkálatokban részt vevő gépjárművek csak külön útvonal engedéllyel közlekedhetnek a súlykorlátozás alá eső útszakaszon elsősorban kő és facölöpök szállítása céljából.

Ezzel összefüggésben a munkaterület vonalába eső sétányszakasz ideiglenes lezárására is sor kerül, amiért megértésüket kérjük.



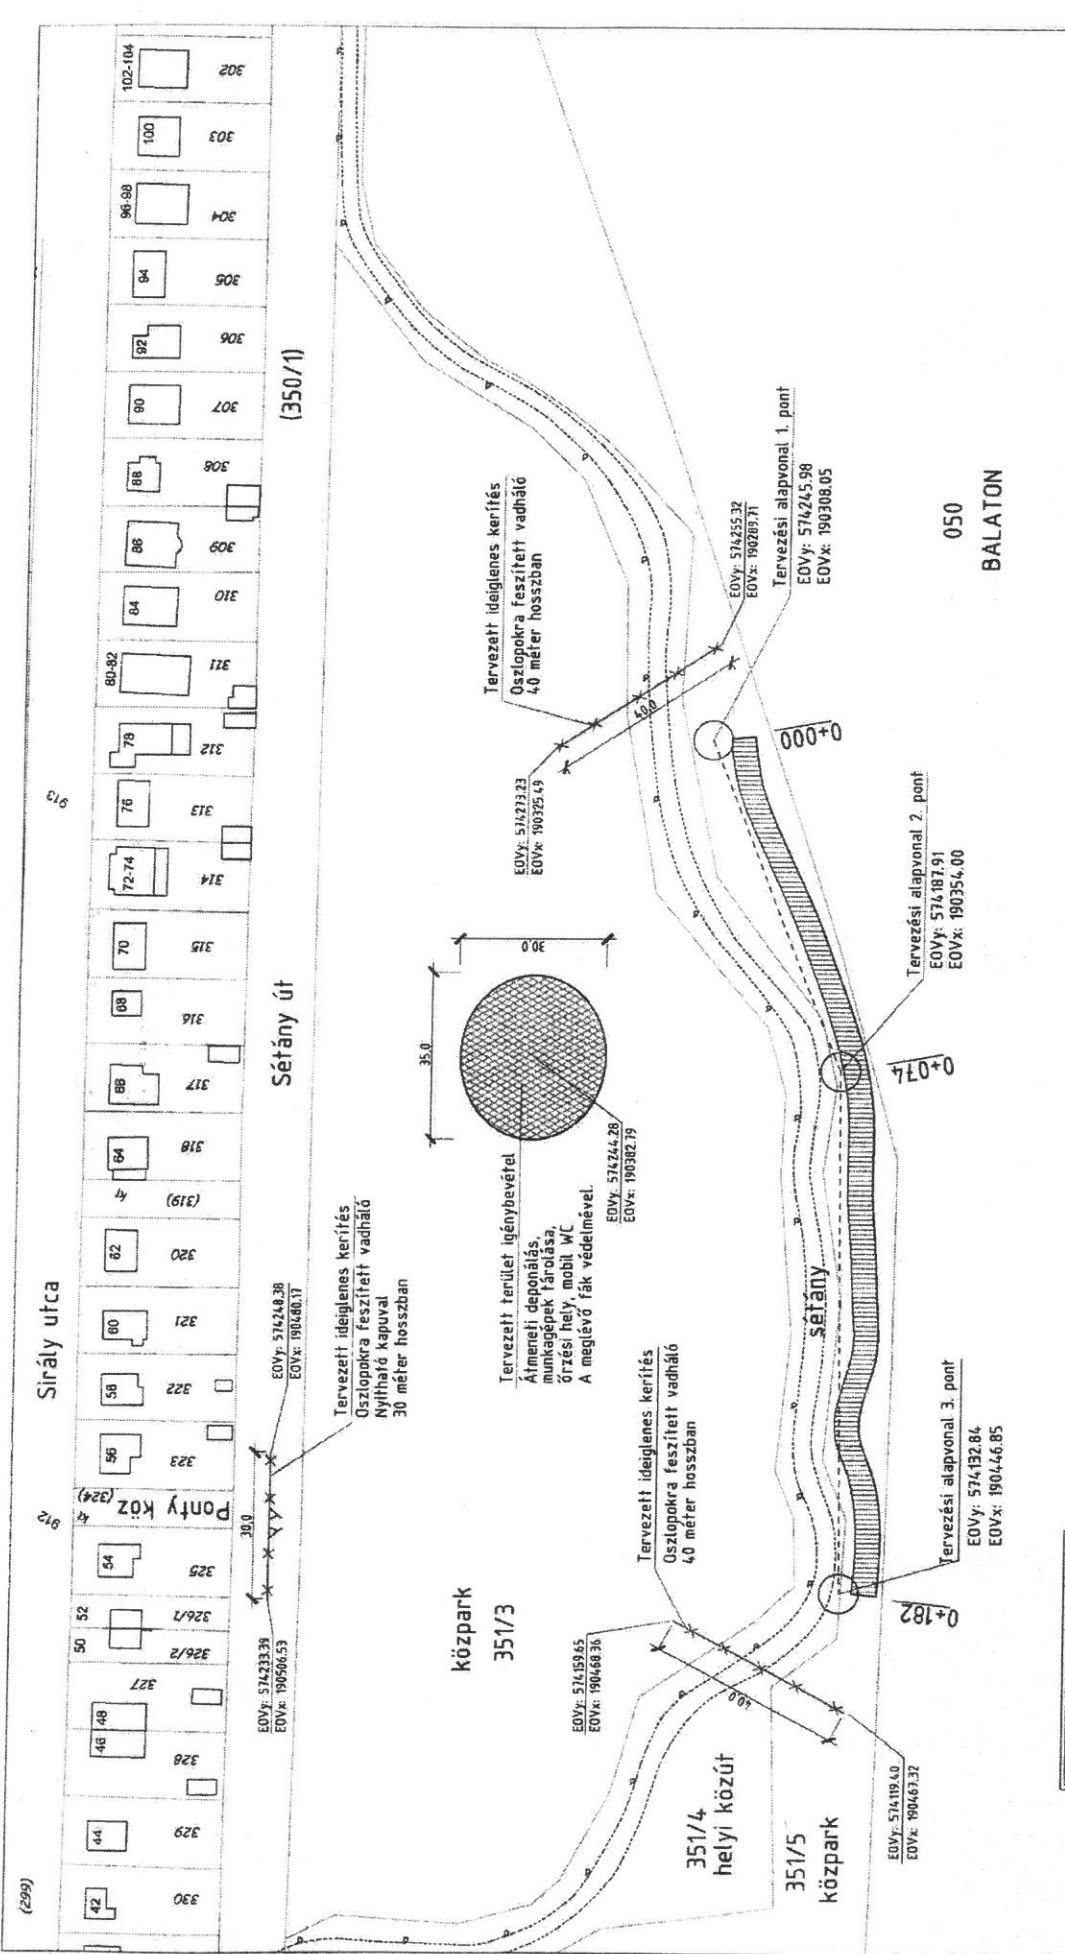

Aláírás:	Művelet:	Művelet:	Munkaszám:
Mér:	Tervező:	Előzetes:	Munkaszám:
Kiadás:	Beruhás:	Létesítmény:	Munkaszám:
Tervező:	BÉTA-Q Kft.	Balatonfüzű Partisétány partvédelem kiakartása	Munkaszám:
2451 Adony		Kivitelező:	Munkaszám:
H-2457 ADONY, Pf:36		Organizációs helyszínrajz	Munkaszám:
Tel: +36 25 514 400		Dok. azonosító:	Munkaszám:
Fax: +36 25 514 401		Rajzszám:	Munkaszám:
		Dok. azonosító:	Munkaszám:

JELMAGYARÁZAT:

- Ingethatható partvédelem kiakartása
- ✱ Tervezett ideiglenes kerítés (Oszlopokra feszített vadháló)
- Ideiglenes területhasználó

0 10 20 30 40 50 m

050 BALATON

BÉTA-Q Kft.
2451 Adony
H-2457 ADONY, Pf:36
Tel: +36 25 514 400
Fax: +36 25 514 401

Balatonfüzű Partisétány partvédelem kiakartása
Kivitelező: Kivitelező
Organizációs helyszínrajz

Munkaszám: 1:1000
Lap/Hasas lap: 1
Lapméret: A3
File név: